


ÚZEMNÍ PLÁN BORŠICE U BLATNICE

KOORDINAČNÍ VÝKRES

1:5000

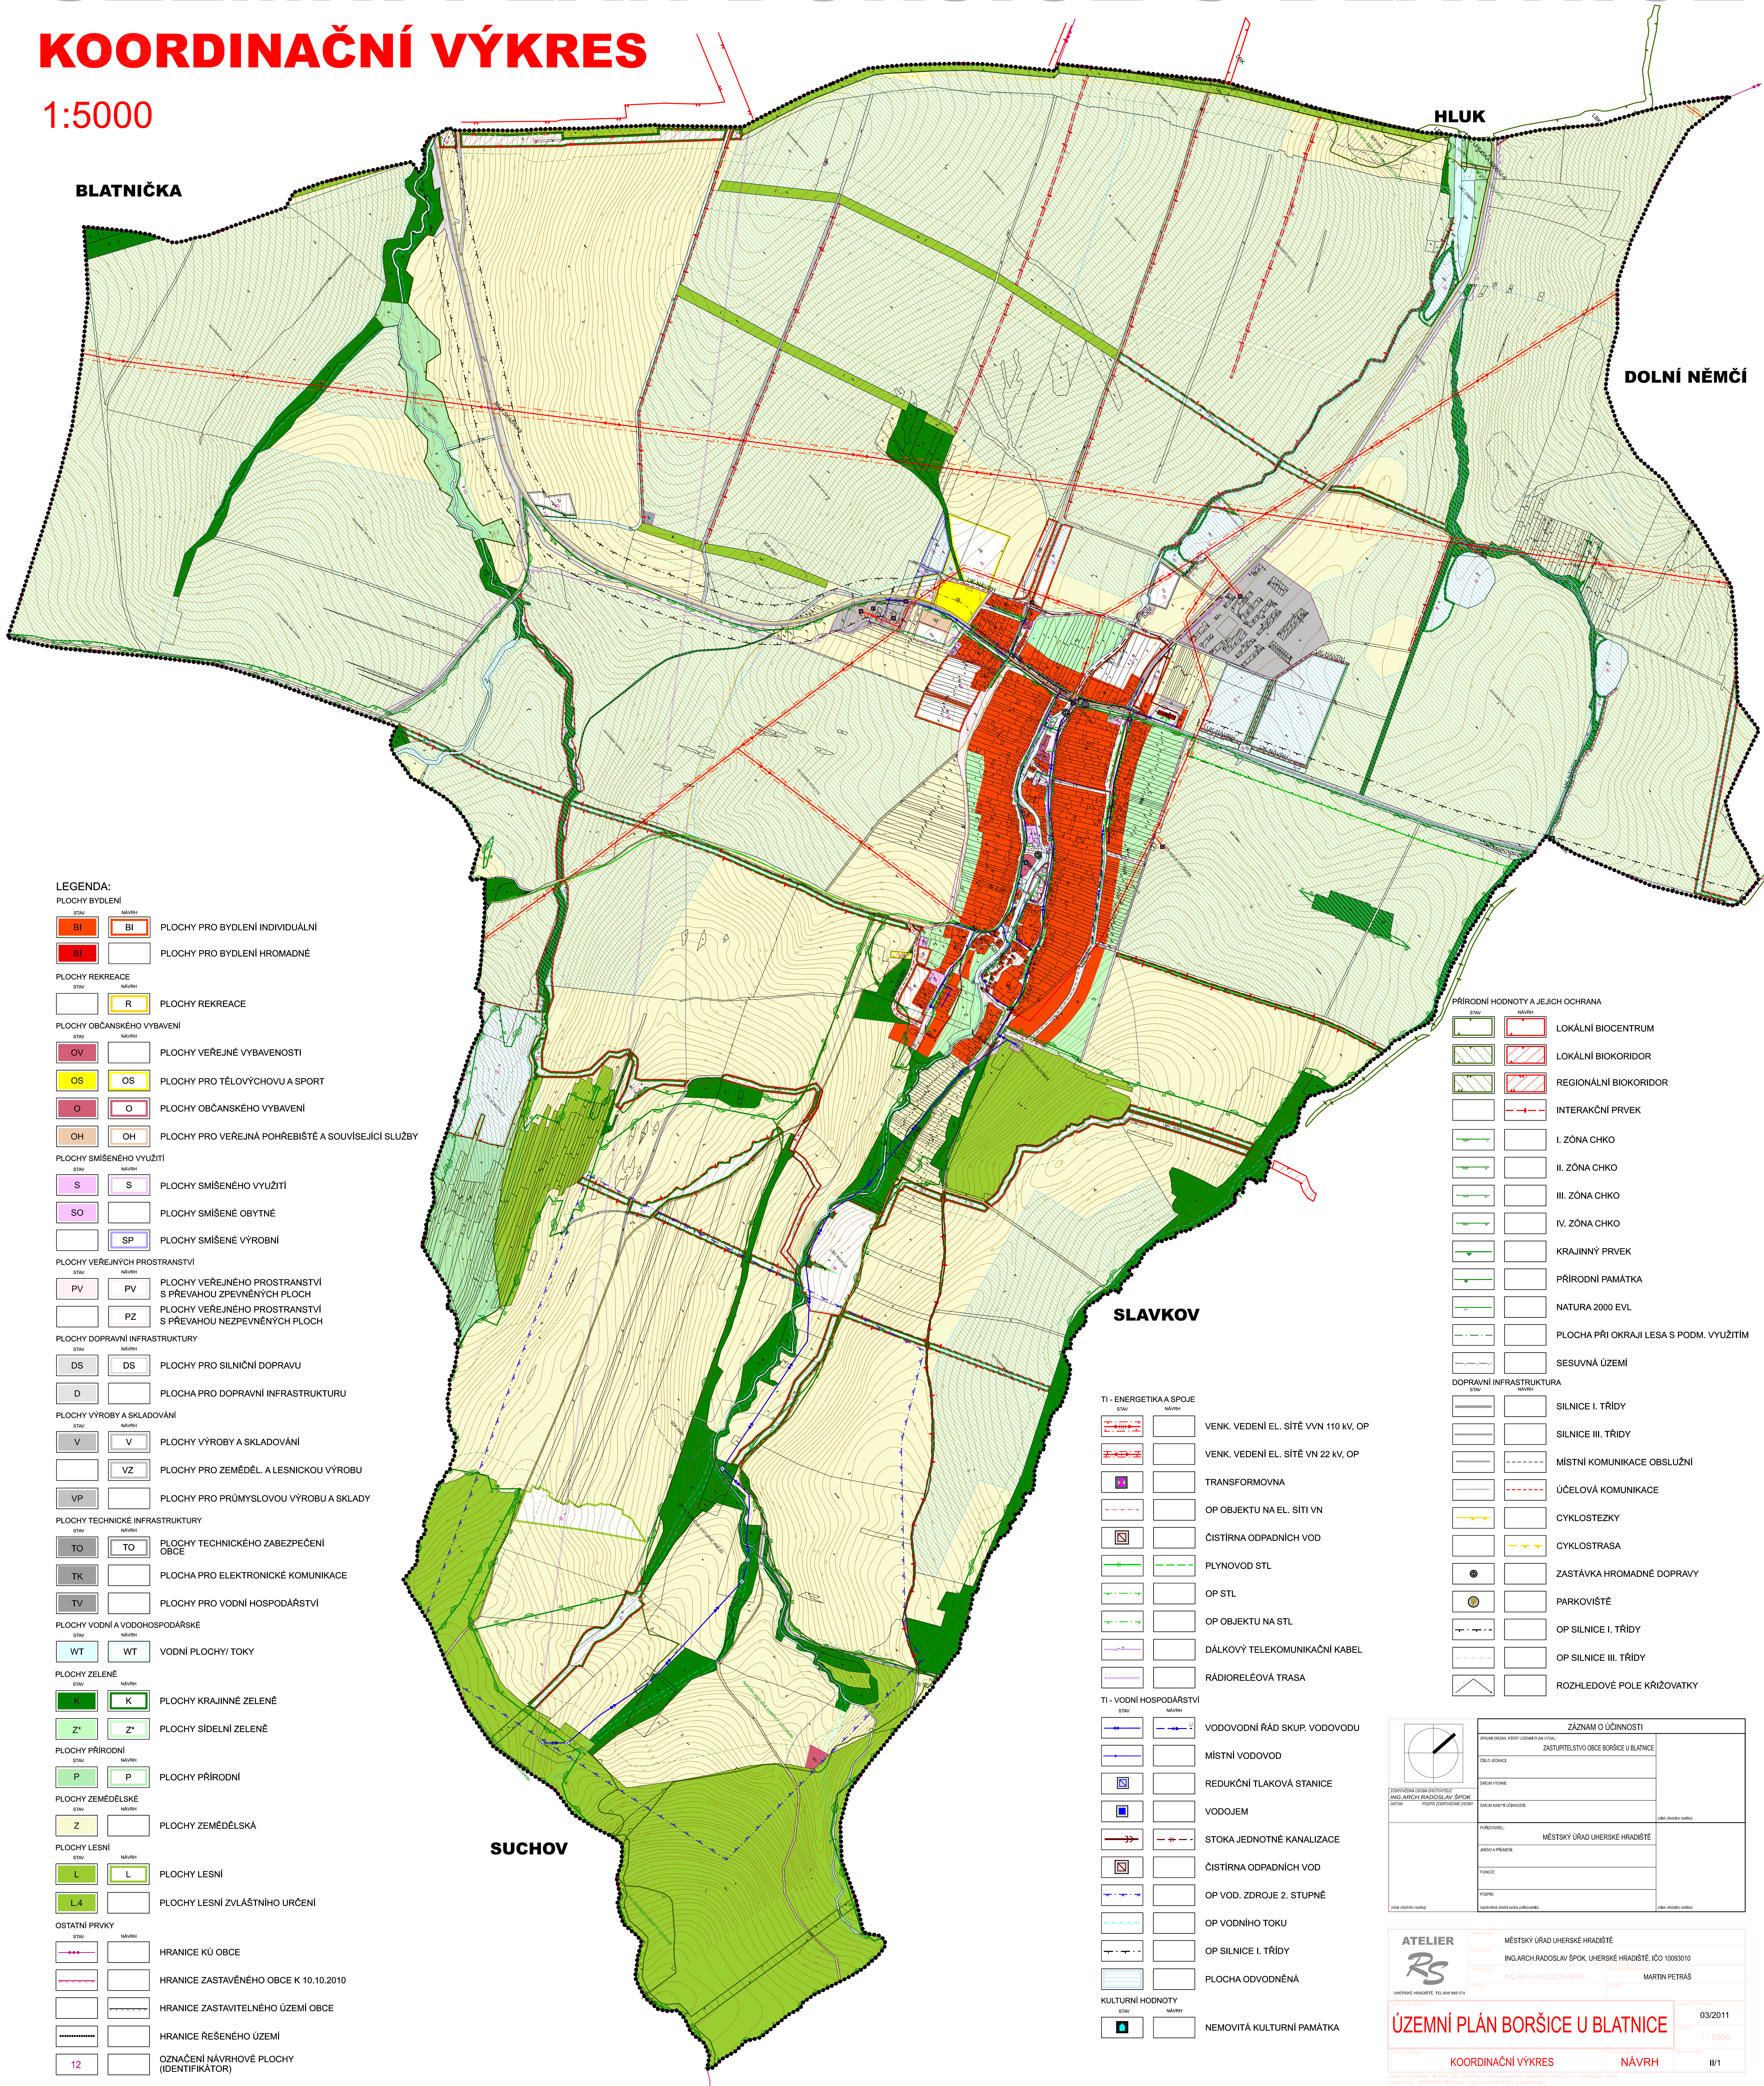

LEGENDA:

- PLOCHY BYDLENÍ**
- STAV NÁVRH
- BI PLOCHY PRO BYDLENÍ INDIVIDUÁLNÍ
 - BI PLOCHY PRO BYDLENÍ HROMADNÉ
- PLOCHY REKREACE**
- STAV NÁVRH
- R PLOCHY REKREACE
- PLOCHY OBČANSKÉHO VYBAVENÍ**
- STAV NÁVRH
- OV PLOCHY VEŘEJNÉ VYBAVENOSTI
 - OS PLOCHY PRO TĚLOVÝCHOVU A SPORT
 - O PLOCHY OBČANSKÉHO VYBAVENÍ
 - OH PLOCHY PRO VEŘEJNÁ POHŘEBIŠTĚ A SOUVISJÍCÍ SLUŽBY
- PLOCHY SMÍŠENÉHO VYUŽITÍ**
- STAV NÁVRH
- S PLOCHY SMÍŠENÉHO VYUŽITÍ
 - SO PLOCHY SMÍŠENÉ OBYTNÉ
 - SP PLOCHY SMÍŠENÉ VÝROBNÍ
- PLOCHY VEŘEJNÝCH PROSTRANSTVÍ**
- STAV NÁVRH
- PV PLOCHY VEŘEJNÉHO PROSTRANSTVÍ S PŘEVAHOU ZPEVNĚNÝCH PLOCH
 - PZ PLOCHY VEŘEJNÉHO PROSTRANSTVÍ S PŘEVAHOU NEZPEVNĚNÝCH PLOCH
- PLOCHY DOPRAVNÍ INFRASTRUKTURY**
- STAV NÁVRH
- DS PLOCHY PRO SILNIČNÍ DOPRAVU
 - D PLOCHA PRO DOPRAVNÍ INFRASTRUKTURU
- PLOCHY VÝROBY A SKLADOVÁNÍ**
- STAV NÁVRH
- V PLOCHY VÝROBY A SKLADOVÁNÍ
 - VZ PLOCHY PRO ZEMĚDĚL. A LESNICKOU VÝROBU
 - VP PLOCHY PRO PRŮMYŠLOVOU VÝROBU A SKLADY
- PLOCHY TECHNICKÉ INFRASTRUKTURY**
- STAV NÁVRH
- TO PLOCHY TECHNICKÉHO ZABEZPEČENÍ OBCE
 - TK PLOCHA PRO ELEKTRONICKÉ KOMUNIKACE
 - TV PLOCHY PRO VODNÍ HOSPODÁŘSTVÍ
- PLOCHY VODNÍ A VODOHOSPODÁŘSKÉ**
- STAV NÁVRH
- WT VODNÍ PLOCHY/TOKY
- PLOCHY ZELENÉ**
- STAV NÁVRH
- K PLOCHY KRAJINNÉ ZELENÉ
 - Z* PLOCHY SÍDELNÍ ZELENÉ
- PLOCHY PŘÍRODNÍ**
- STAV NÁVRH
- P PLOCHY PŘÍRODNÍ
- PLOCHY ZEMĚDĚLSKÉ**
- STAV NÁVRH
- Z PLOCHY ZEMĚDĚLSKÁ
- PLOCHY LESNÍ**
- STAV NÁVRH
- L PLOCHY LESNÍ
 - L4 PLOCHY LESNÍ ZVLÁŠTNÍHO URČENÍ
- OSTATNÍ PRVKY**
- STAV NÁVRH
- HRANICE KÚ OBCE
 - HRANICE ZASTAVĚNÉHO OBCE K 10.10.2010
 - HRANICE ZASTAVITELNÉHO ÚZEMÍ OBCE
 - HRANICE ŘEŠENÉHO ÚZEMÍ
 - OZNAČENÍ NÁVRHOVÉ PLOCHY (IDENTIFIKÁTOR)

PŘÍRODNÍ HODNOTY A JEJICH OCHRANA

- STAV NÁVRH
- LOKÁLNÍ BIOCENTRUM
 - LOKÁLNÍ BIOKORIDOR
 - REGIONÁLNÍ BIOKORIDOR
 - INTERAKČNÍ PRVEK
 - I. ZÓNA CHKO
 - II. ZÓNA CHKO
 - III. ZÓNA CHKO
 - IV. ZÓNA CHKO
 - KRAJINNÝ PRVEK
 - PŘÍRODNÍ PAMÁTKA
 - NATURA 2000 EVL
 - PLOCHA PŘI OKRAJI LESA S PODM. VYUŽITÍM
 - SESUVNÁ ÚZEMÍ
- DOPRAVNÍ INFRASTRUKTURA**
- STAV NÁVRH
- SILNICE I. TŘÍDY
 - SILNICE III. TŘÍDY
 - MÍSTNÍ KOMUNIKACE OBSLUŽNÍ
 - ÚČELOVÁ KOMUNIKACE
 - CYKLOSTEZKY
 - CYKLOSTRASA
 - ZASTÁVKA HROMADNÉ DOPRAVY
 - PARKOVIŠTĚ
 - OP SILNICE I. TŘÍDY
 - OP SILNICE III. TŘÍDY
 - ROZHLEDOVÉ POLE KŘIŽOVATKY

SLAVKOV

- TI - ENERGETIKA A SPOJE**
- STAV NÁVRH
- VENK. VEDENÍ EL. SÍTĚ VVN 110 KV, OP
 - VENK. VEDENÍ EL. SÍTĚ VN 22 KV, OP
 - TRANSFORMOVNA
 - OP OBJEKTU NA EL. SÍTĚ VN
 - ČIŠTÍRNA ODPADNÍCH VOD
 - PLYNOVOD STL
 - OP STL
 - OP OBJEKTU NA STL
 - DÁLKOVÝ TELEKOMUNIKAČNÍ KABEL
 - RÁDIORELEOVÁ TRASA
- TI - VODNÍ HOSPODÁŘSTVÍ**
- STAV NÁVRH
- VODOVODNÍ ŘÁD SKUP. VODOVODU
 - MÍSTNÍ VODOVOD
 - REDUKČNÍ TLAKOVÁ STANICE
 - VODOJEM
 - STOKA JEDNOTNÉ KANALIZACE
 - ČIŠTÍRNA ODPADNÍCH VOD
 - OP VOD. ZDROJE 2. STUPNĚ
 - OP VODNÍHO TOKU
 - OP SILNICE I. TŘÍDY
 - PLOCHA ODVODNĚNÁ
- KULTURNÍ HODNOTY**
- STAV NÁVRH
- NEMOVITÁ KULTURNÍ PAMÁTKA

ZÁZNAM O ÚČINNOSTI	
SPRÁVNÍ OBLAST, VEŠTĚNÍ ÚZEMNÍ PLÁNU VÝKRES	ZASTUPITELSTVO OBCE BORŠICE U BLATNICE
ČÍSLO ÚKADNA	
DEKLAČNÍ VÝKRES	
POŘIZOVATEL	MĚSTSKÝ ÚŘAD UHERSKÉ HRADÍŠTĚ
PROJEKTANT	ING. ARCH. RADOSLAV ŠPŮK, UHERSKÉ HRADÍŠTĚ, IČO 10093010
PROJEKTANT	ING. ARCH. RADOSLAV ŠPŮK
PROJEKTANT	MARTIN PETRÁŠ

ATELIER RS MĚSTSKÝ ÚŘAD UHERSKÉ HRADÍŠTĚ
ING. ARCH. RADOSLAV ŠPŮK, UHERSKÉ HRADÍŠTĚ, IČO 10093010
ING. ARCH. RADOSLAV ŠPŮK
MARTIN PETRÁŠ

ÚZEMNÍ PLÁN BORŠICE U BLATNICE 03/2011
1:5000
KOORDINAČNÍ VÝKRES NÁVRH IV/1